


PLAN LOKALU Z RZUTEM KONDYGNACJI BUDYNKU


MIESZKANIE 14 | PIĘTRO 2 | POWIERZCHNIA 60.10 m²

MODDO

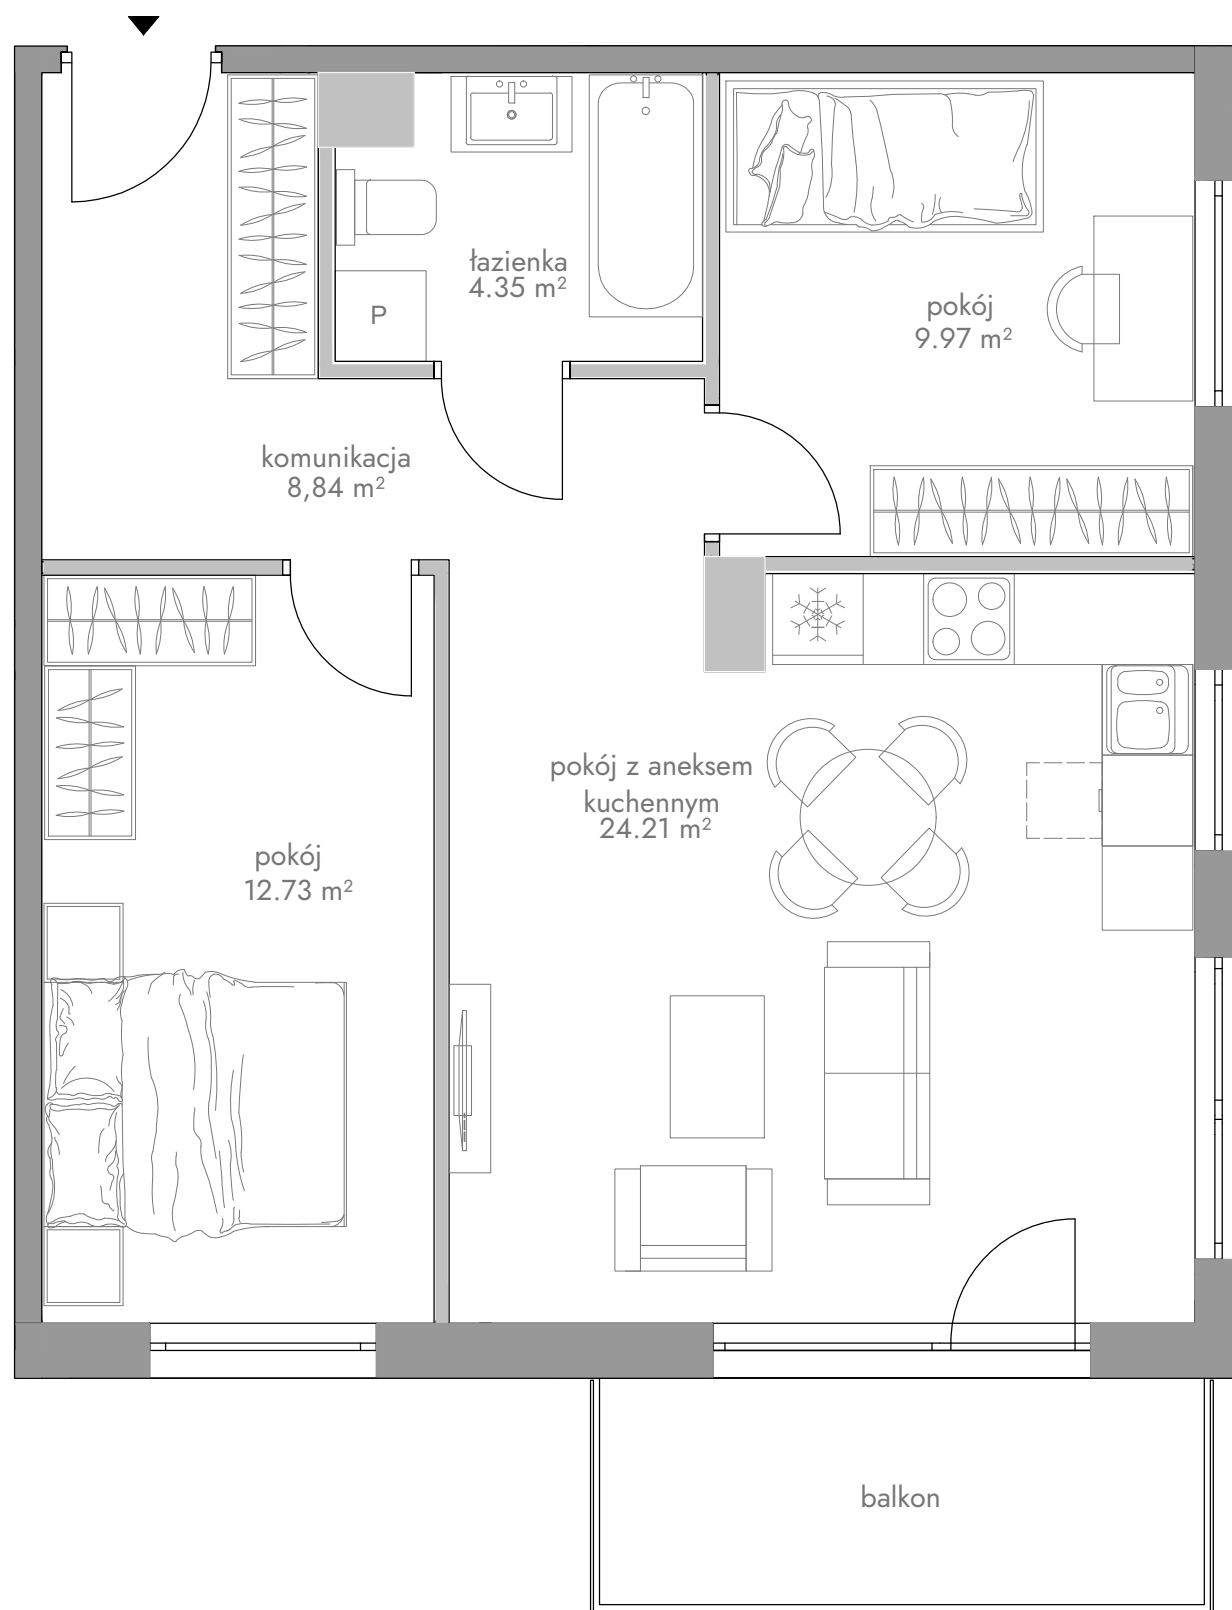

14 60.10 m²

komunikacja	8.84 m ²
łazienka	4.35 m ²
pokój z aneksem kuchennym	24.21 m ²
pokój	9.97 m ²
pokój	12.73 m ²

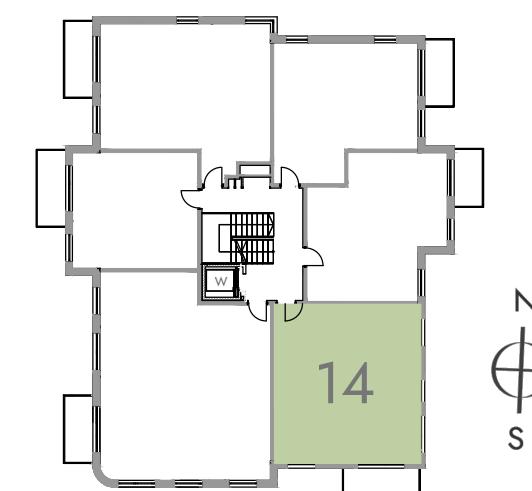

EKO LAN

al. Niepodległości 696, 81-853 Sopot
e-mail: biuro@ekolan.pl, www.ekolan.pl
tel. +48 58 555 14 55