


PLAN LOKALU Z RZUTEM KONDYGNACJI BUDYNKU


MIESZKANIE 15 | PIĘTRO 2 | POWIERZCHNIA 87.64 m²

MODDO

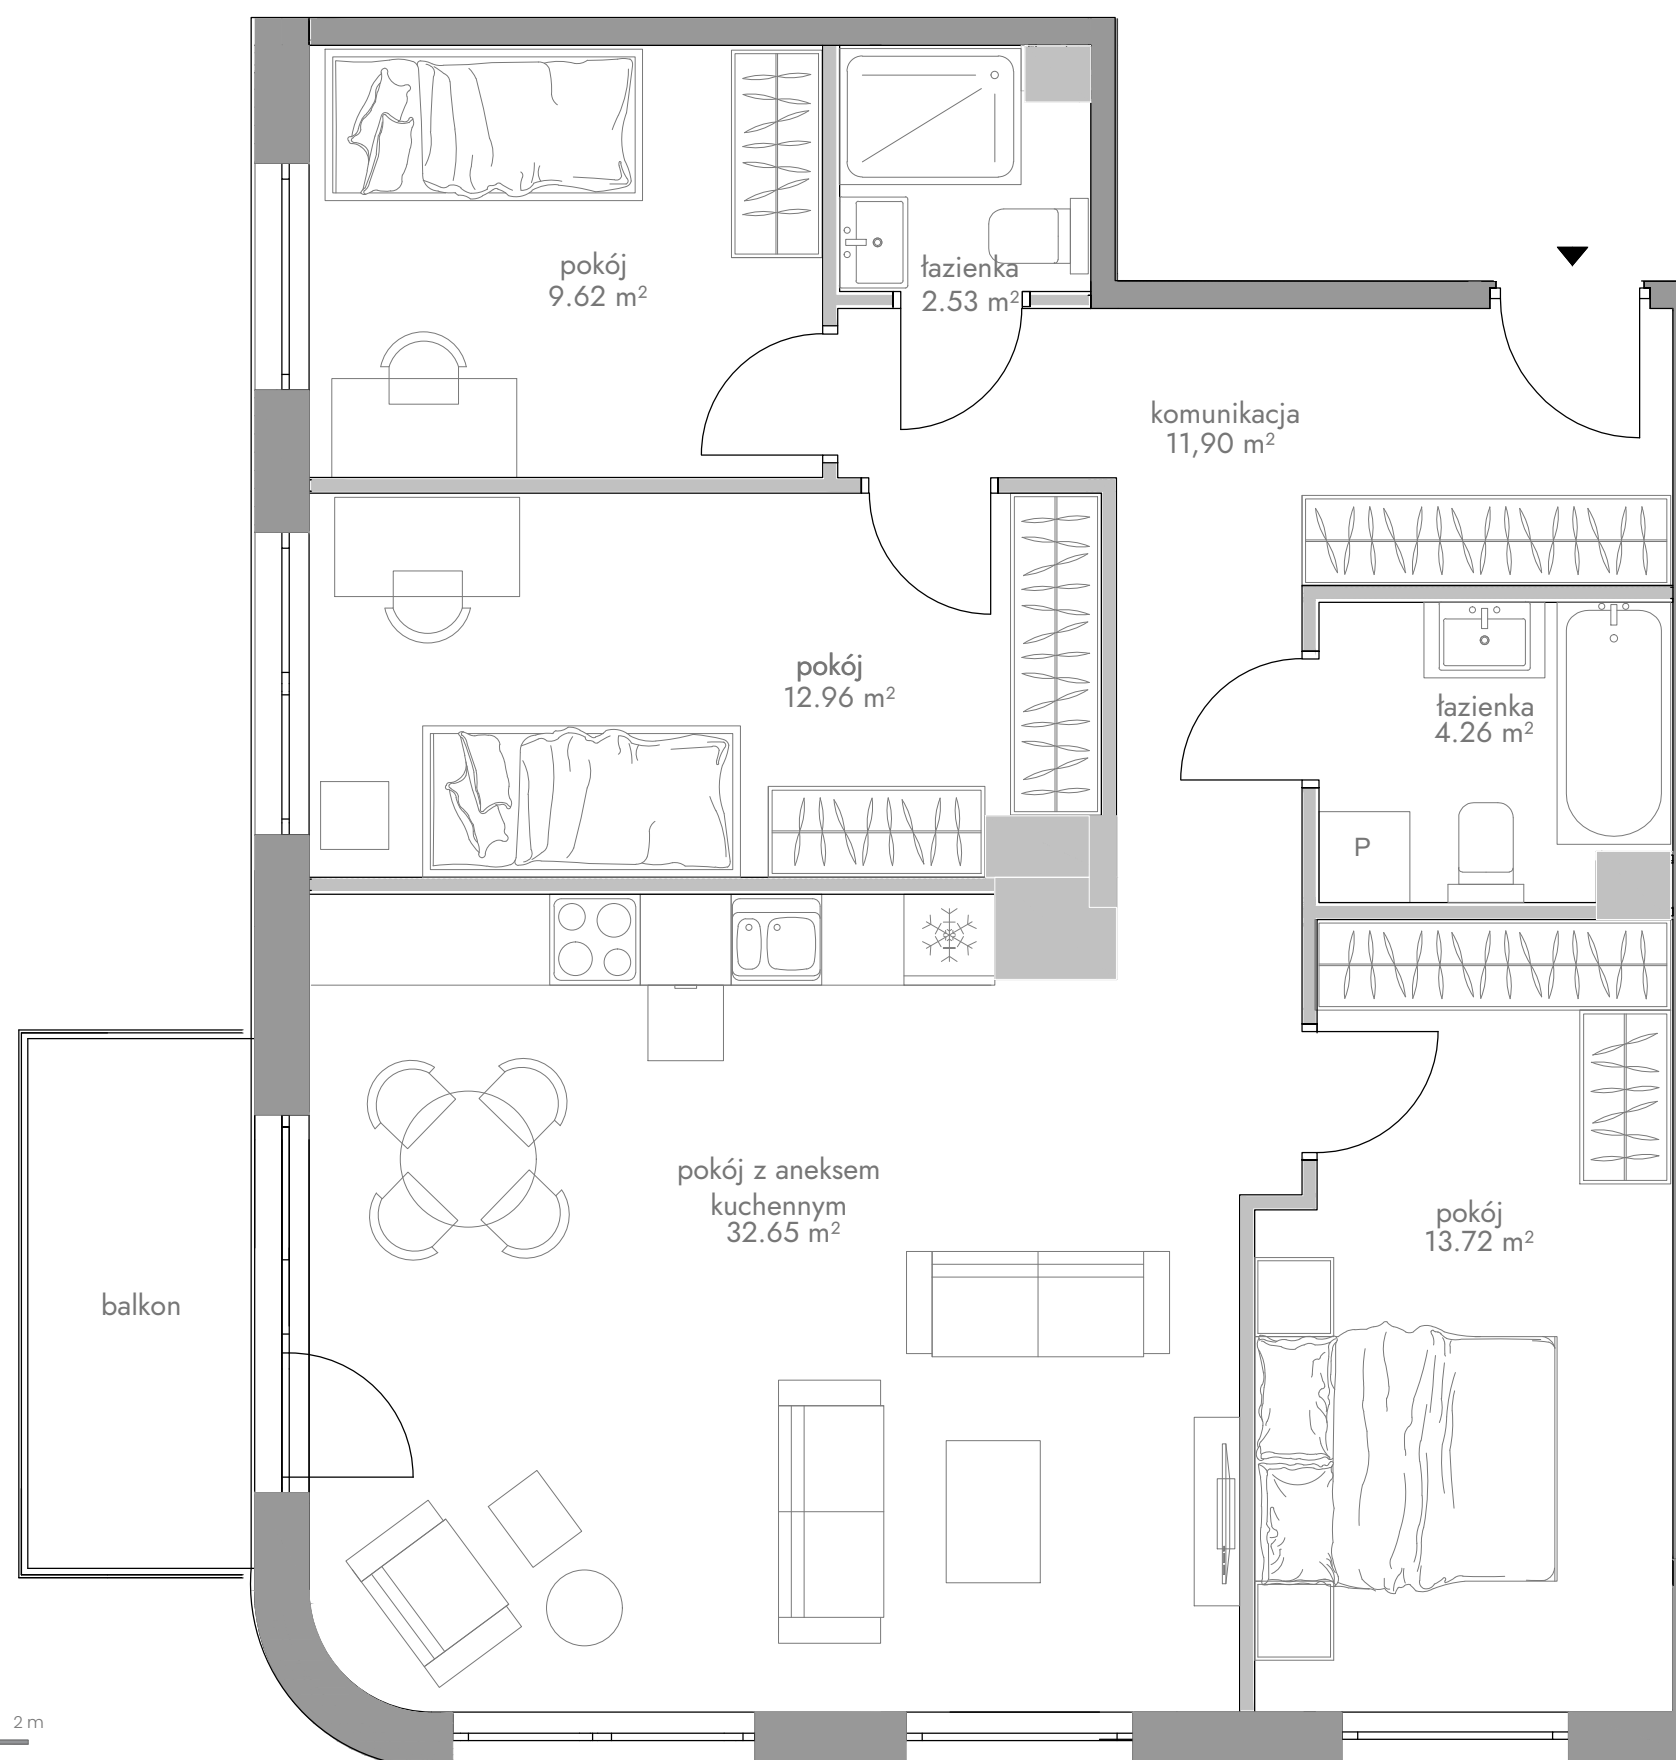

15 87.64 m²

komunikacja	11.90 m ²
łazienka	4.26 m ²
pokój z aneks. kuch.	32.65 m ²
pokój	13.72 m ²
pokój	12.96 m ²
pokój	9.62 m ²
łazienka	2.53 m ²

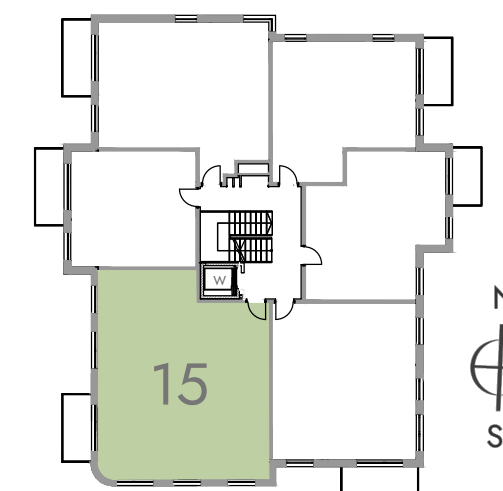

0 1 2 m


EKO LAN

al. Niepodległości 696, 81-853 Sopot
e-mail: biuro@ekolan.pl, www.ekolan.pl
tel. +48 58 555 14 55


PLAN LOKALU Z RZUTEM KONDYGNACJI BUDYNKU

MIESZKANIE 15 | PIĘTRO 2 | POWIERZCHNIA 86.94 m²

MODDO

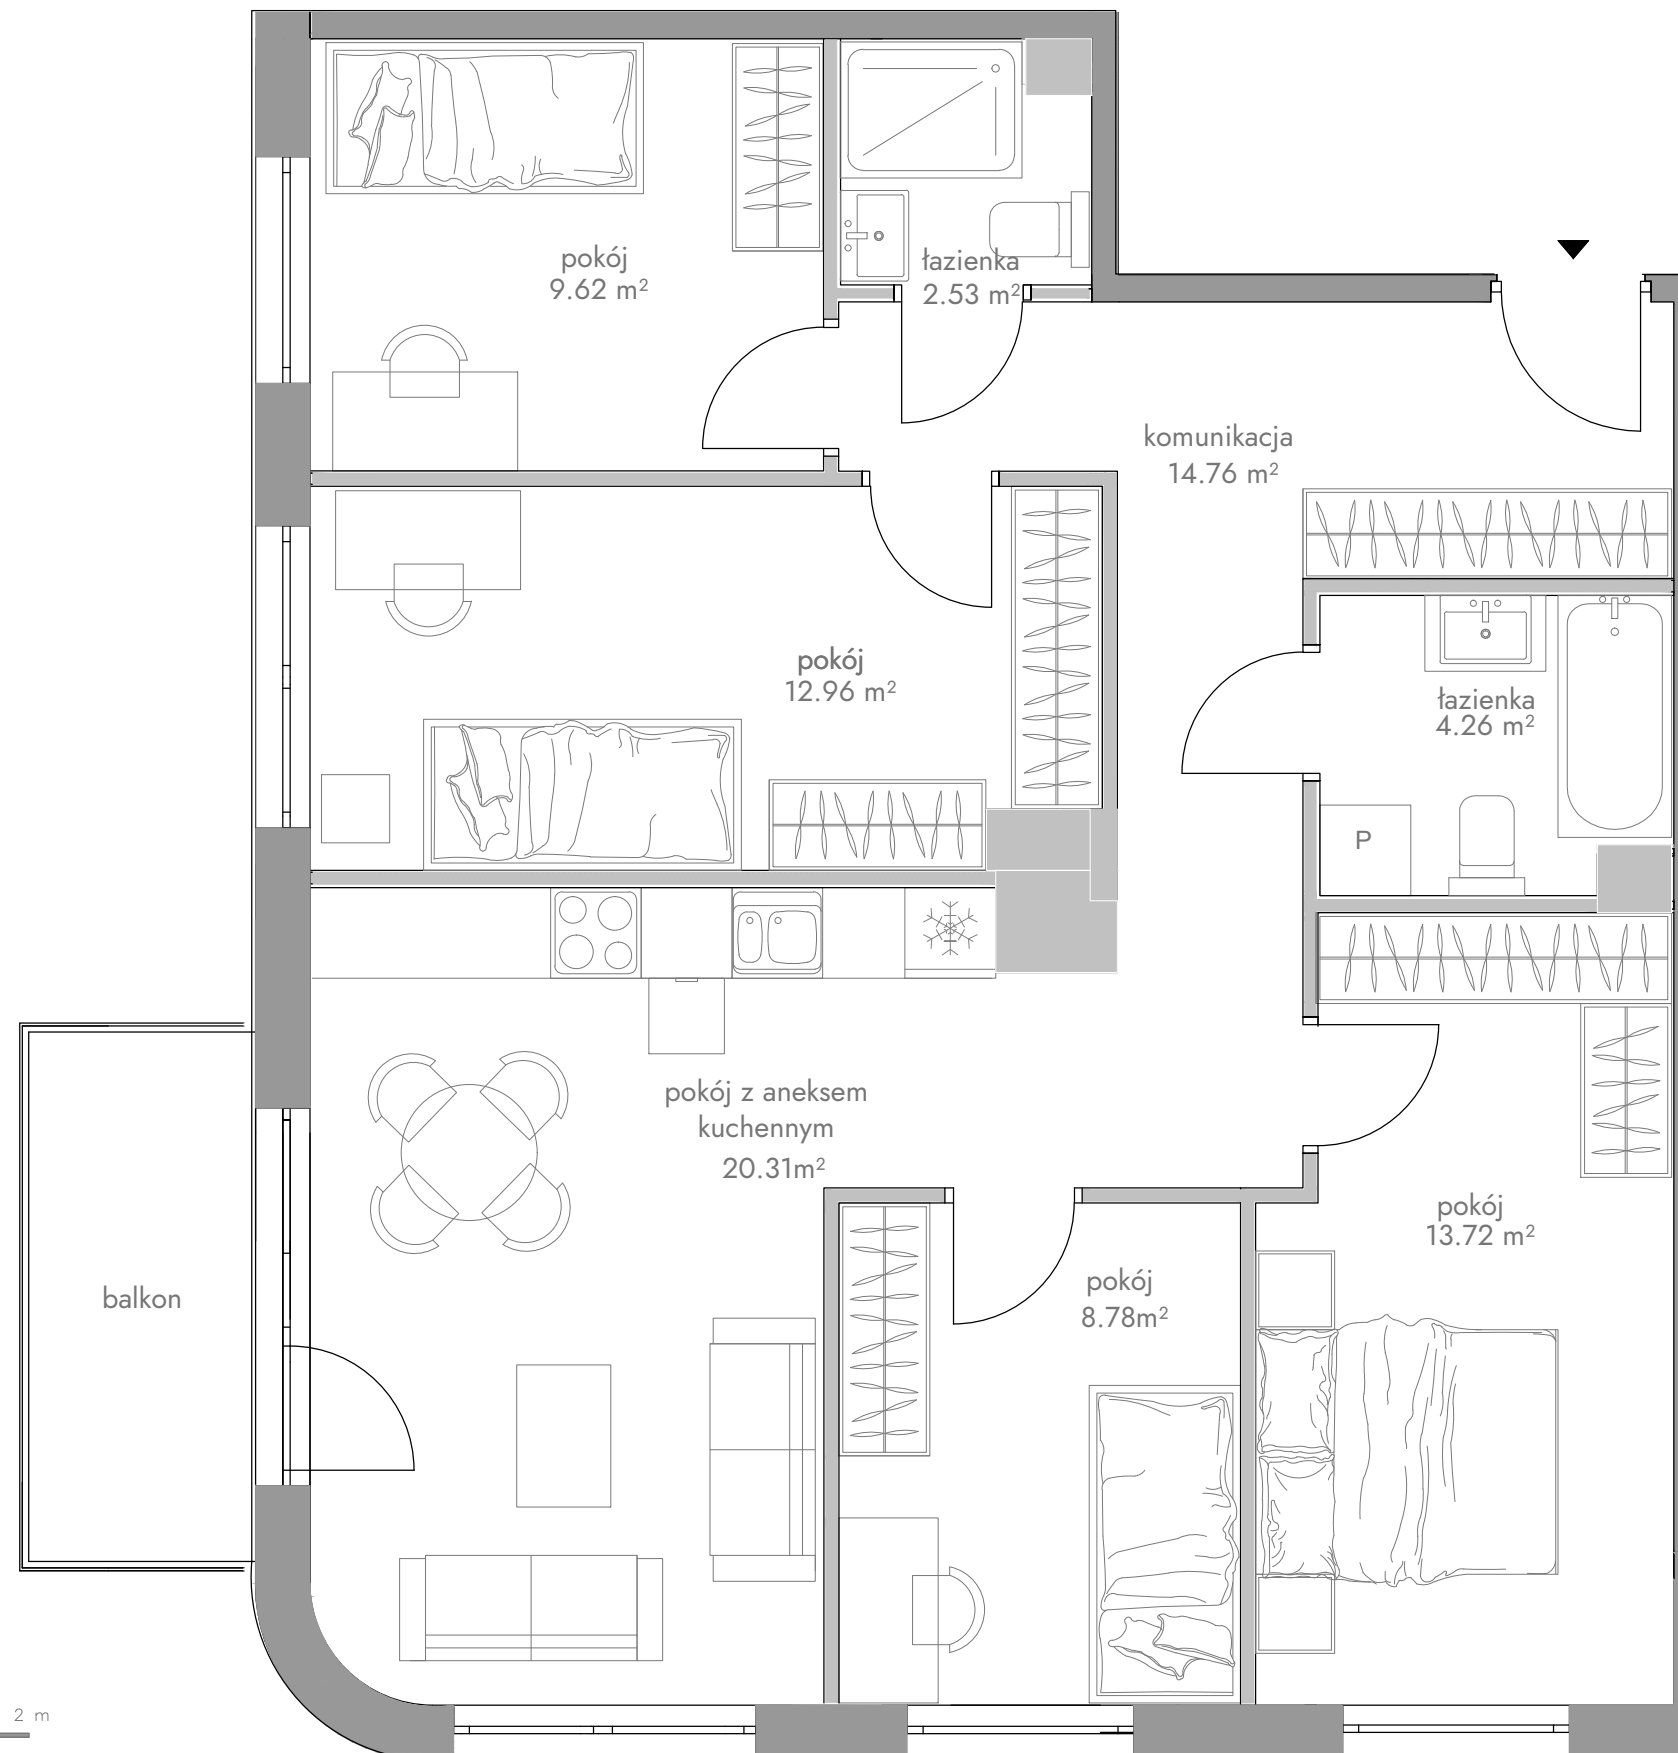

15	86.94 m ²
komunikacja	14.76 m ²
łazienka	4.45 m ²
pokój z aneks. kuch.	20.31 m ²
pokój	8.78 m ²
pokój	13.72 m ²
pokój	12.96 m ²
pokój	9.62 m ²
łazienka	2.53 m ²

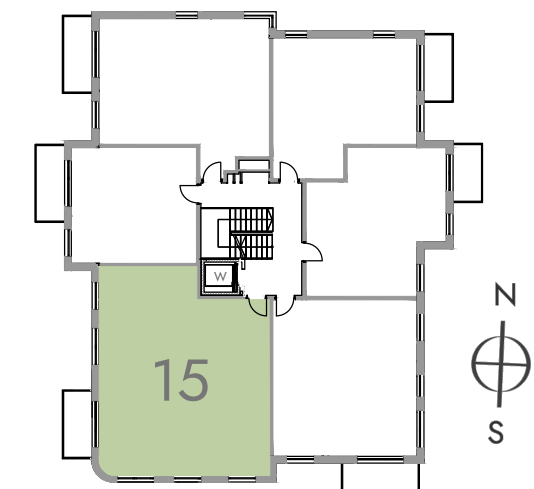

0 1 2 m

**EKO
LAN**

al. Niepodległości 696, 81-853 Sopot
 e-mail: biuro@ekolan.pl, www.ekolan.pl
 tel. +48 58 555 14 55