


PLAN BUDYNKU Z RZUTEM KONDYGNACJI BUDYNKU


MIESZKANIE 17 | PIĘTRO 2 | POWIERZCHNIA 61.16 m²

MODDO

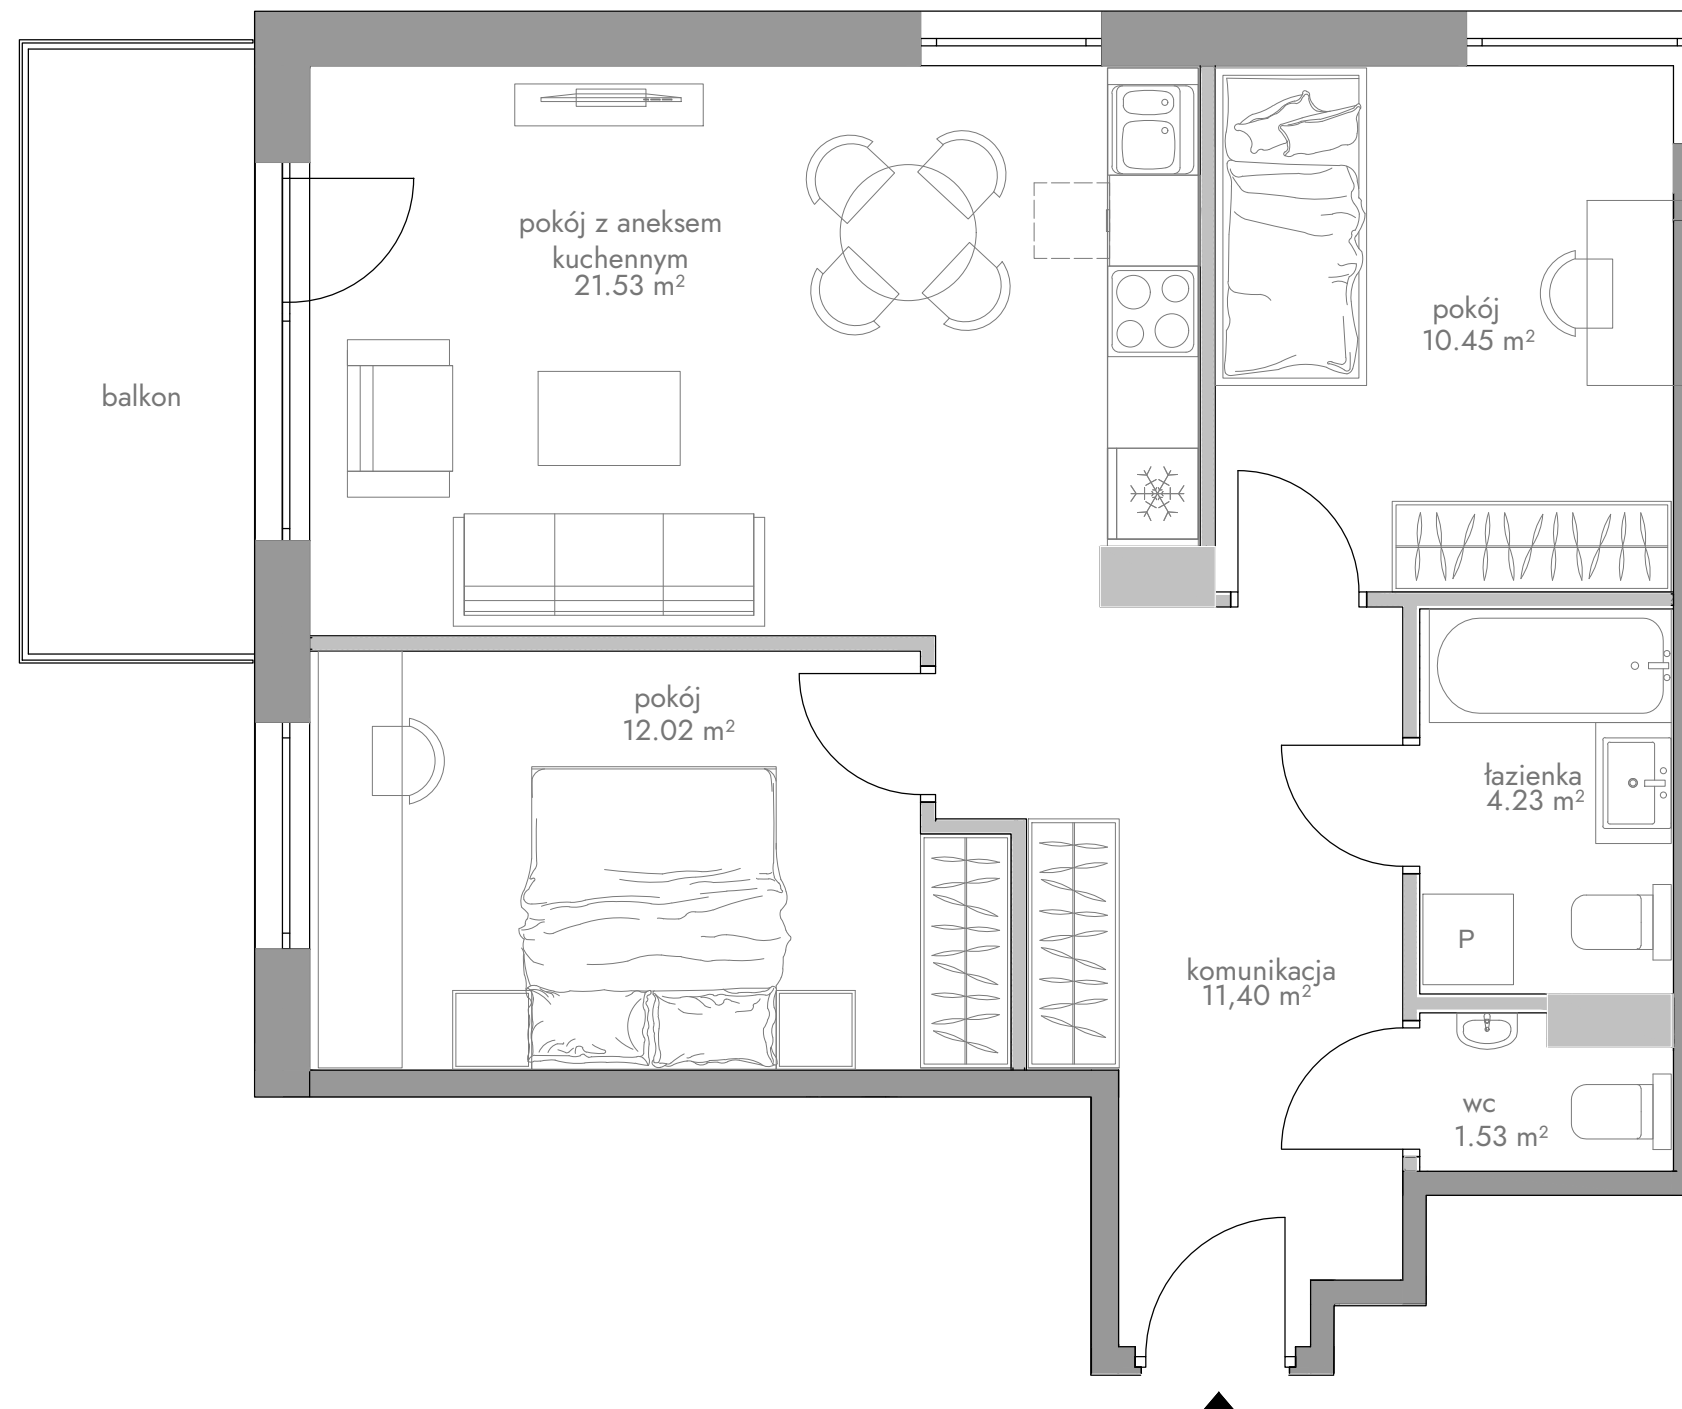

17 61.16 m²

komunikacja	11.40 m ²
łazienka	4.23 m ²
pokój z aneksem kuchennym	21.53 m ²
pokój	12.02 m ²
pokój	10.45 m ²
wc	1.53 m ²

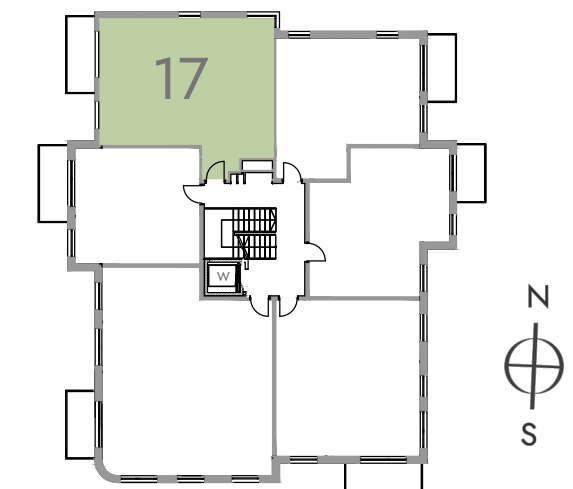

0 1 2 m

**EKO
LAN**

al. Niepodległości 696, 81-853 Sopot
e-mail: biuro@ekolan.pl, www.ekolan.pl
tel. +48 58 555 14 55