


PLAN LOKALU Z RZUTEM KONDYGNACJI BUDYNKU


MIESZKANIE 18 | PIĘTRO 2 | POWIERZCHNIA 47.38 m²

MODDO

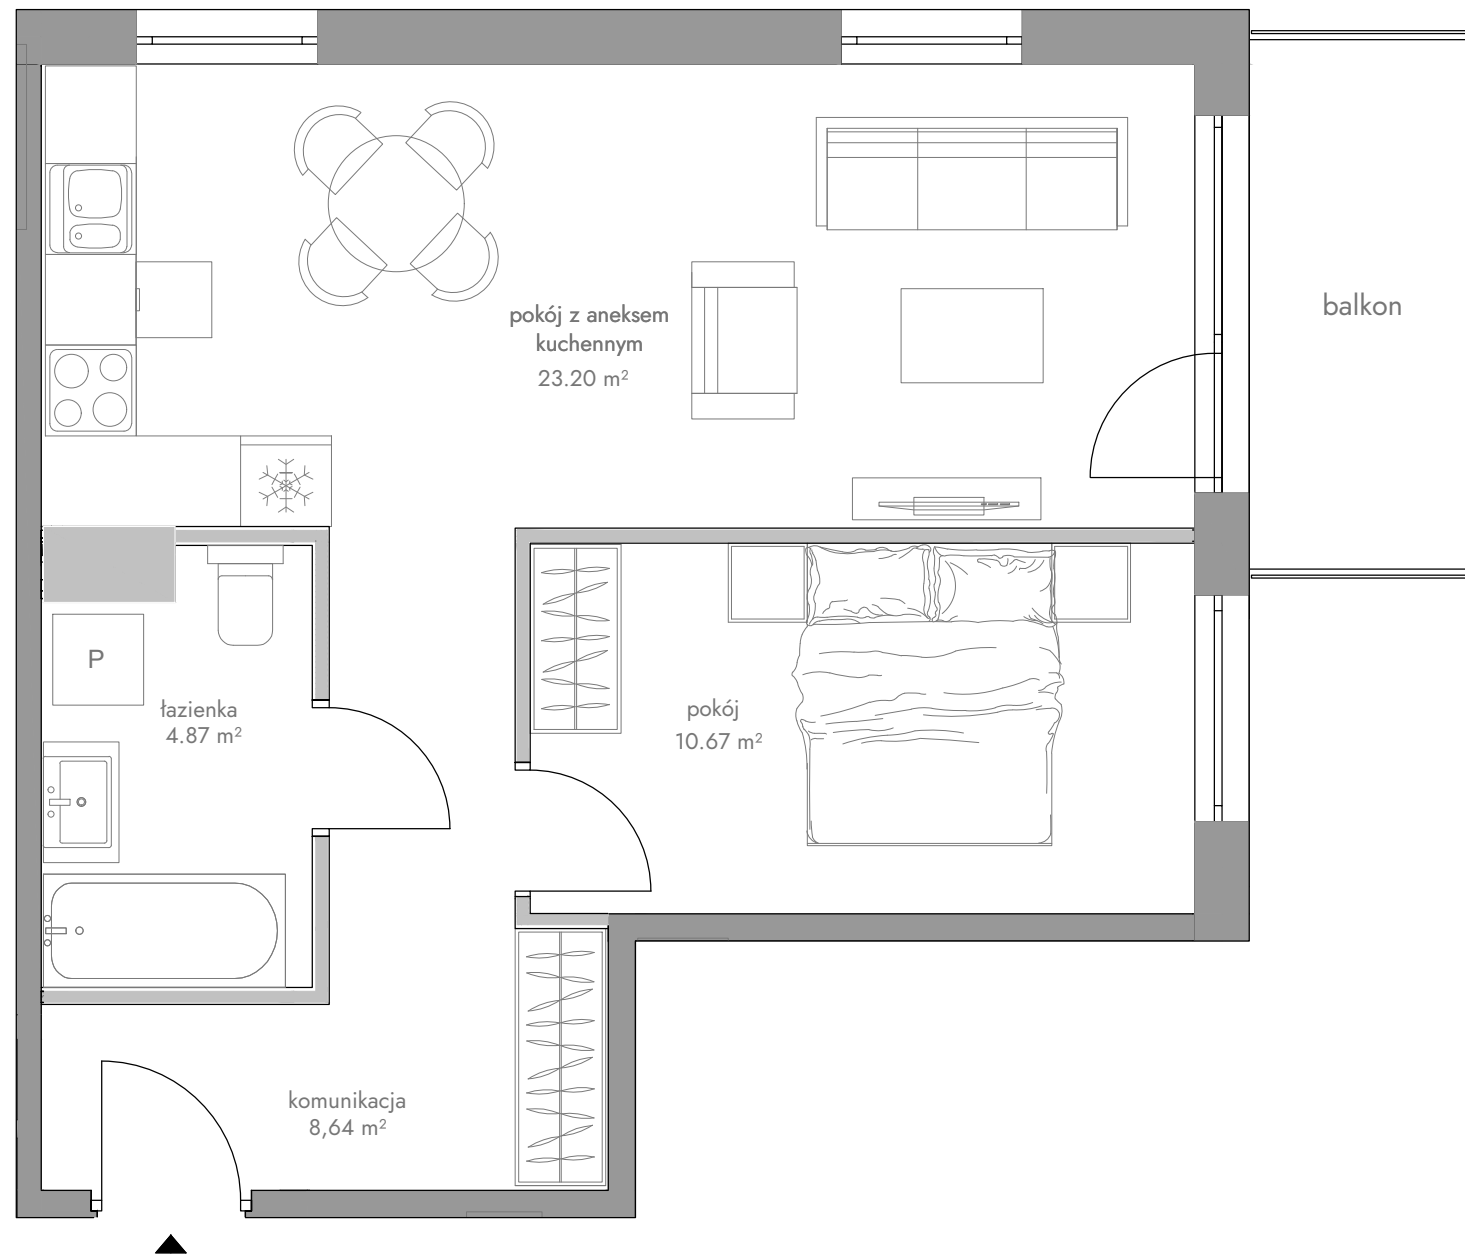

18 47.38 m²

komunikacja	8.64 m ²
łazienka	4.87 m ²
pokój z aneksem kuchennym	23.20 m ²
pokój	10.67 m ²

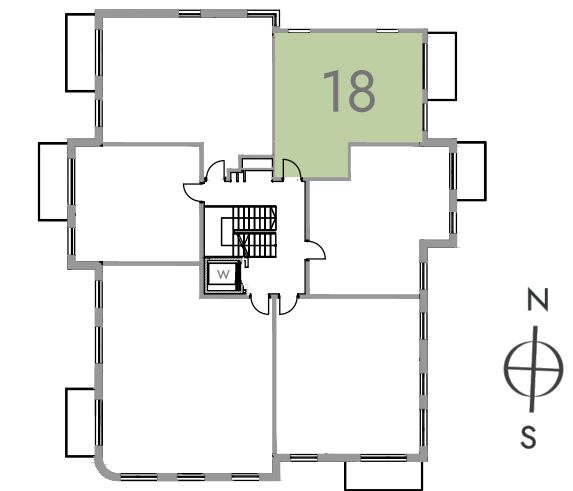

0 1 2 m

EKO
LAN

al. Niepodległości 696, 81-853 Sopot
e-mail: biuro@ekolan.pl, www.ekolan.pl
tel. +48 58 555 14 55