


PLAN LOKALU Z RZUTEM KONDYGNACJI BUDYNKU


MIESZKANIE 19 | PIĘTRO 2 | POWIERZCHNIA 47.96 m²

MODDO

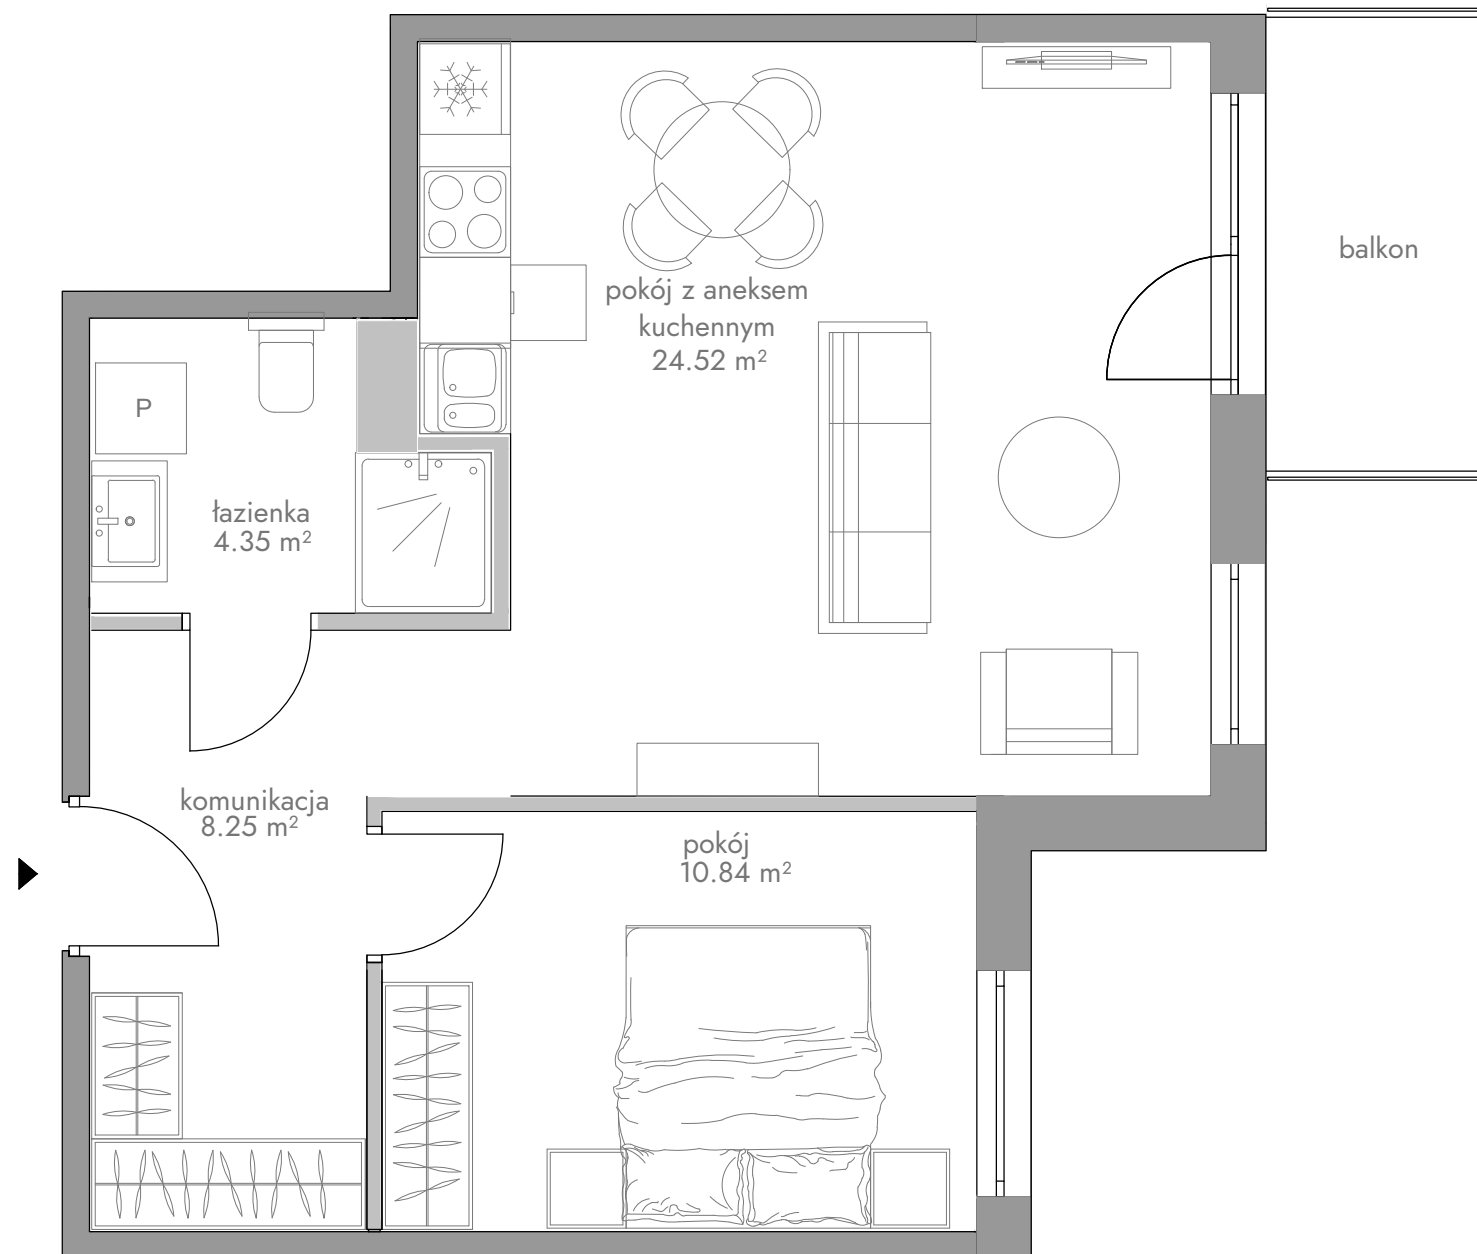

19 47.96 m²

komunikacja	8.25 m ²
łazienka	4.35 m ²
pokój z aneksem kuchennym	24.52 m ²
pokój	10.84 m ²

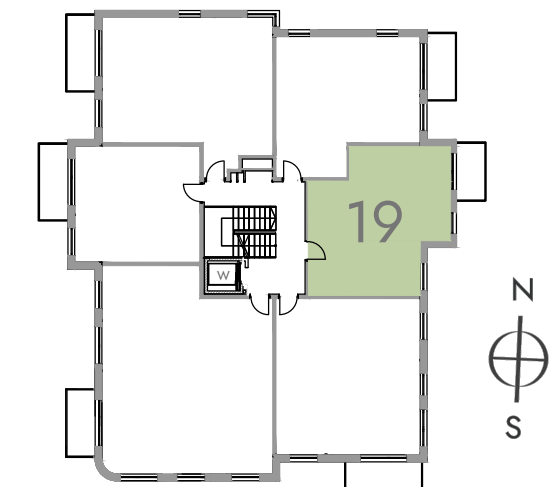

0 1 2 m


**EKO
LAN**

al. Niepodległości 696, 81-853 Sopot
e-mail: biuro@ekolan.pl, www.ekolan.pl
tel. +48 58 555 14 55


PLAN LOKALU Z RZUTEM KONDYGNACJI BUDYNKU

MIESZKANIE 19 | PIĘTRO 2 | POWIERZCHNIA 47.41 m²

MODDO

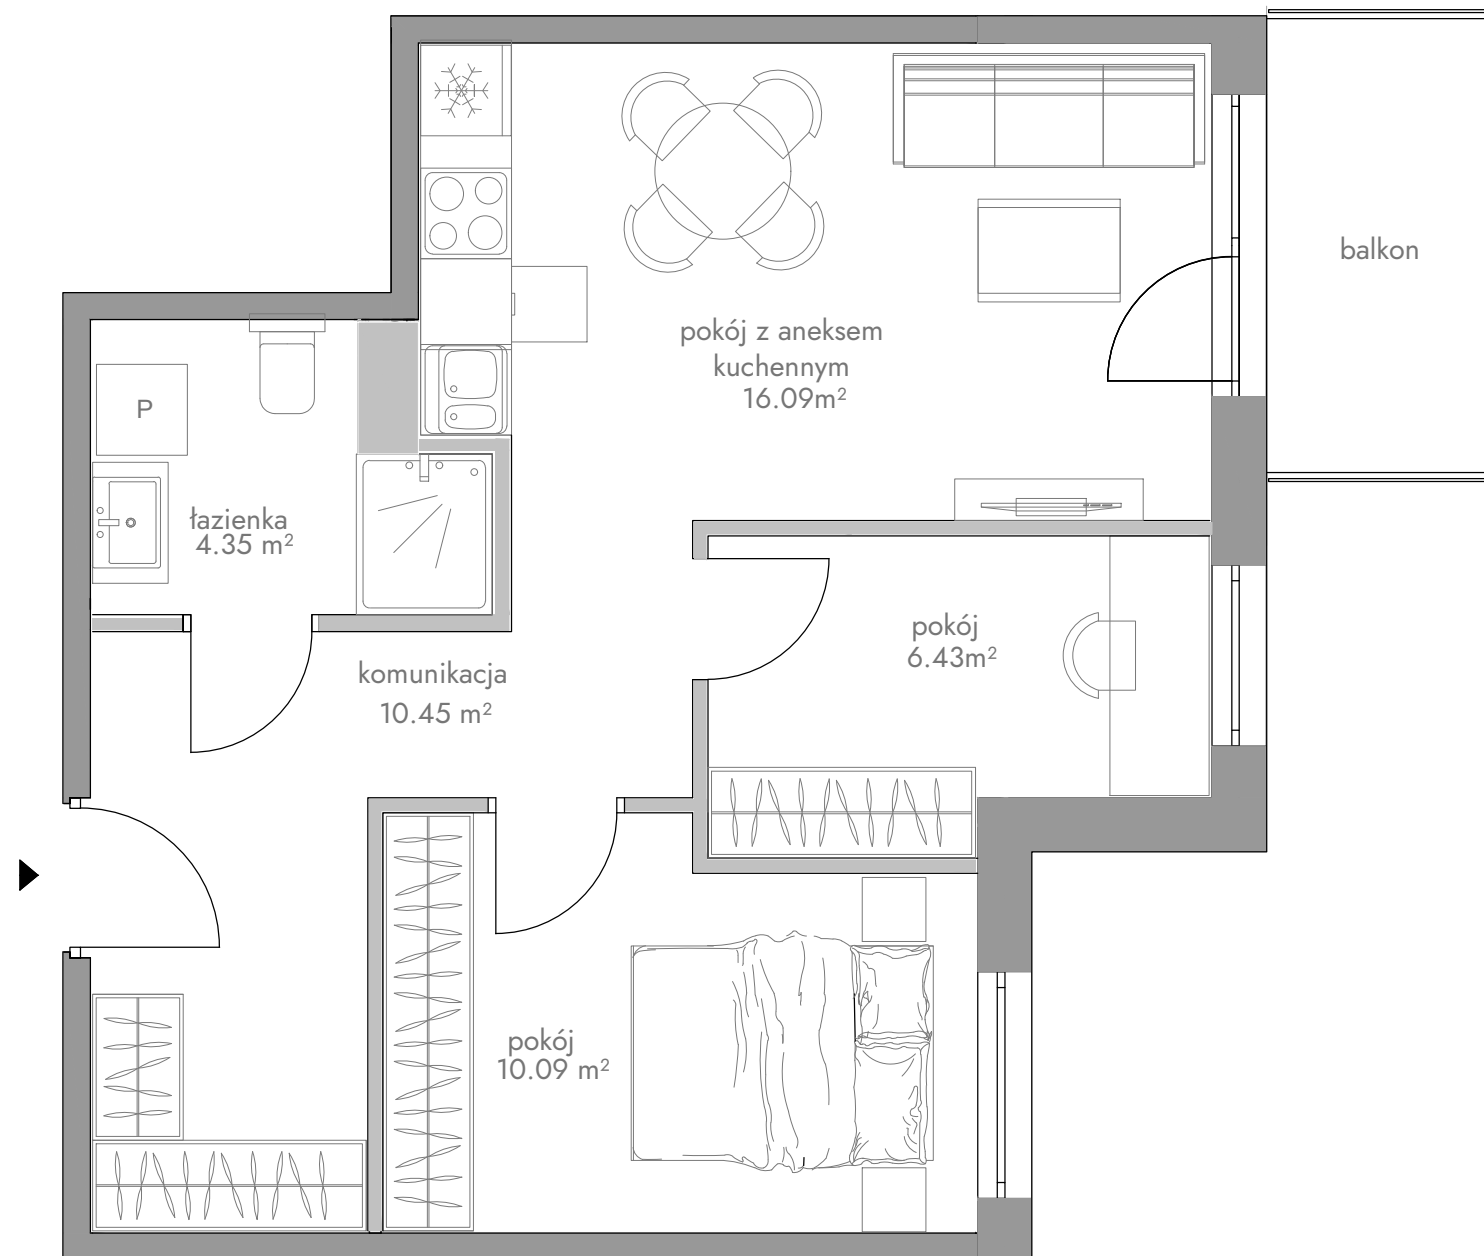

19	47.41 m ²
komunikacja	10.45 m ²
łazienka	4.35 m ²
pokój z aneksem kuchennym	16.09 m ²
pokój	10.09 m ²
pokój	6.43 m ²

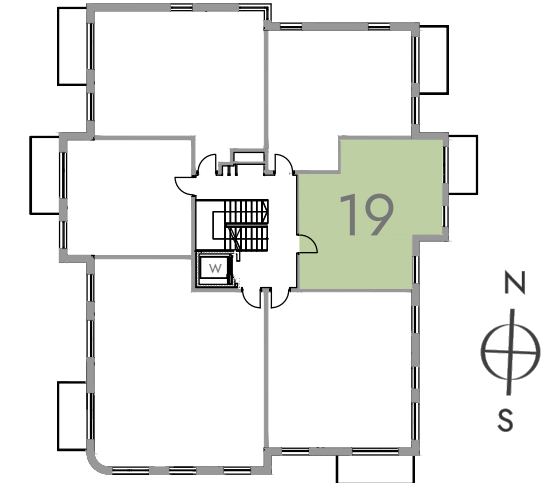

0 1 2 m

**EKO
LAN**

al. Niepodległości 696, 81-853 Sopot
e-mail: biuro@ekolan.pl, www.ekolan.pl
tel. +48 58 555 14 55